Residentie "Langs 't water"

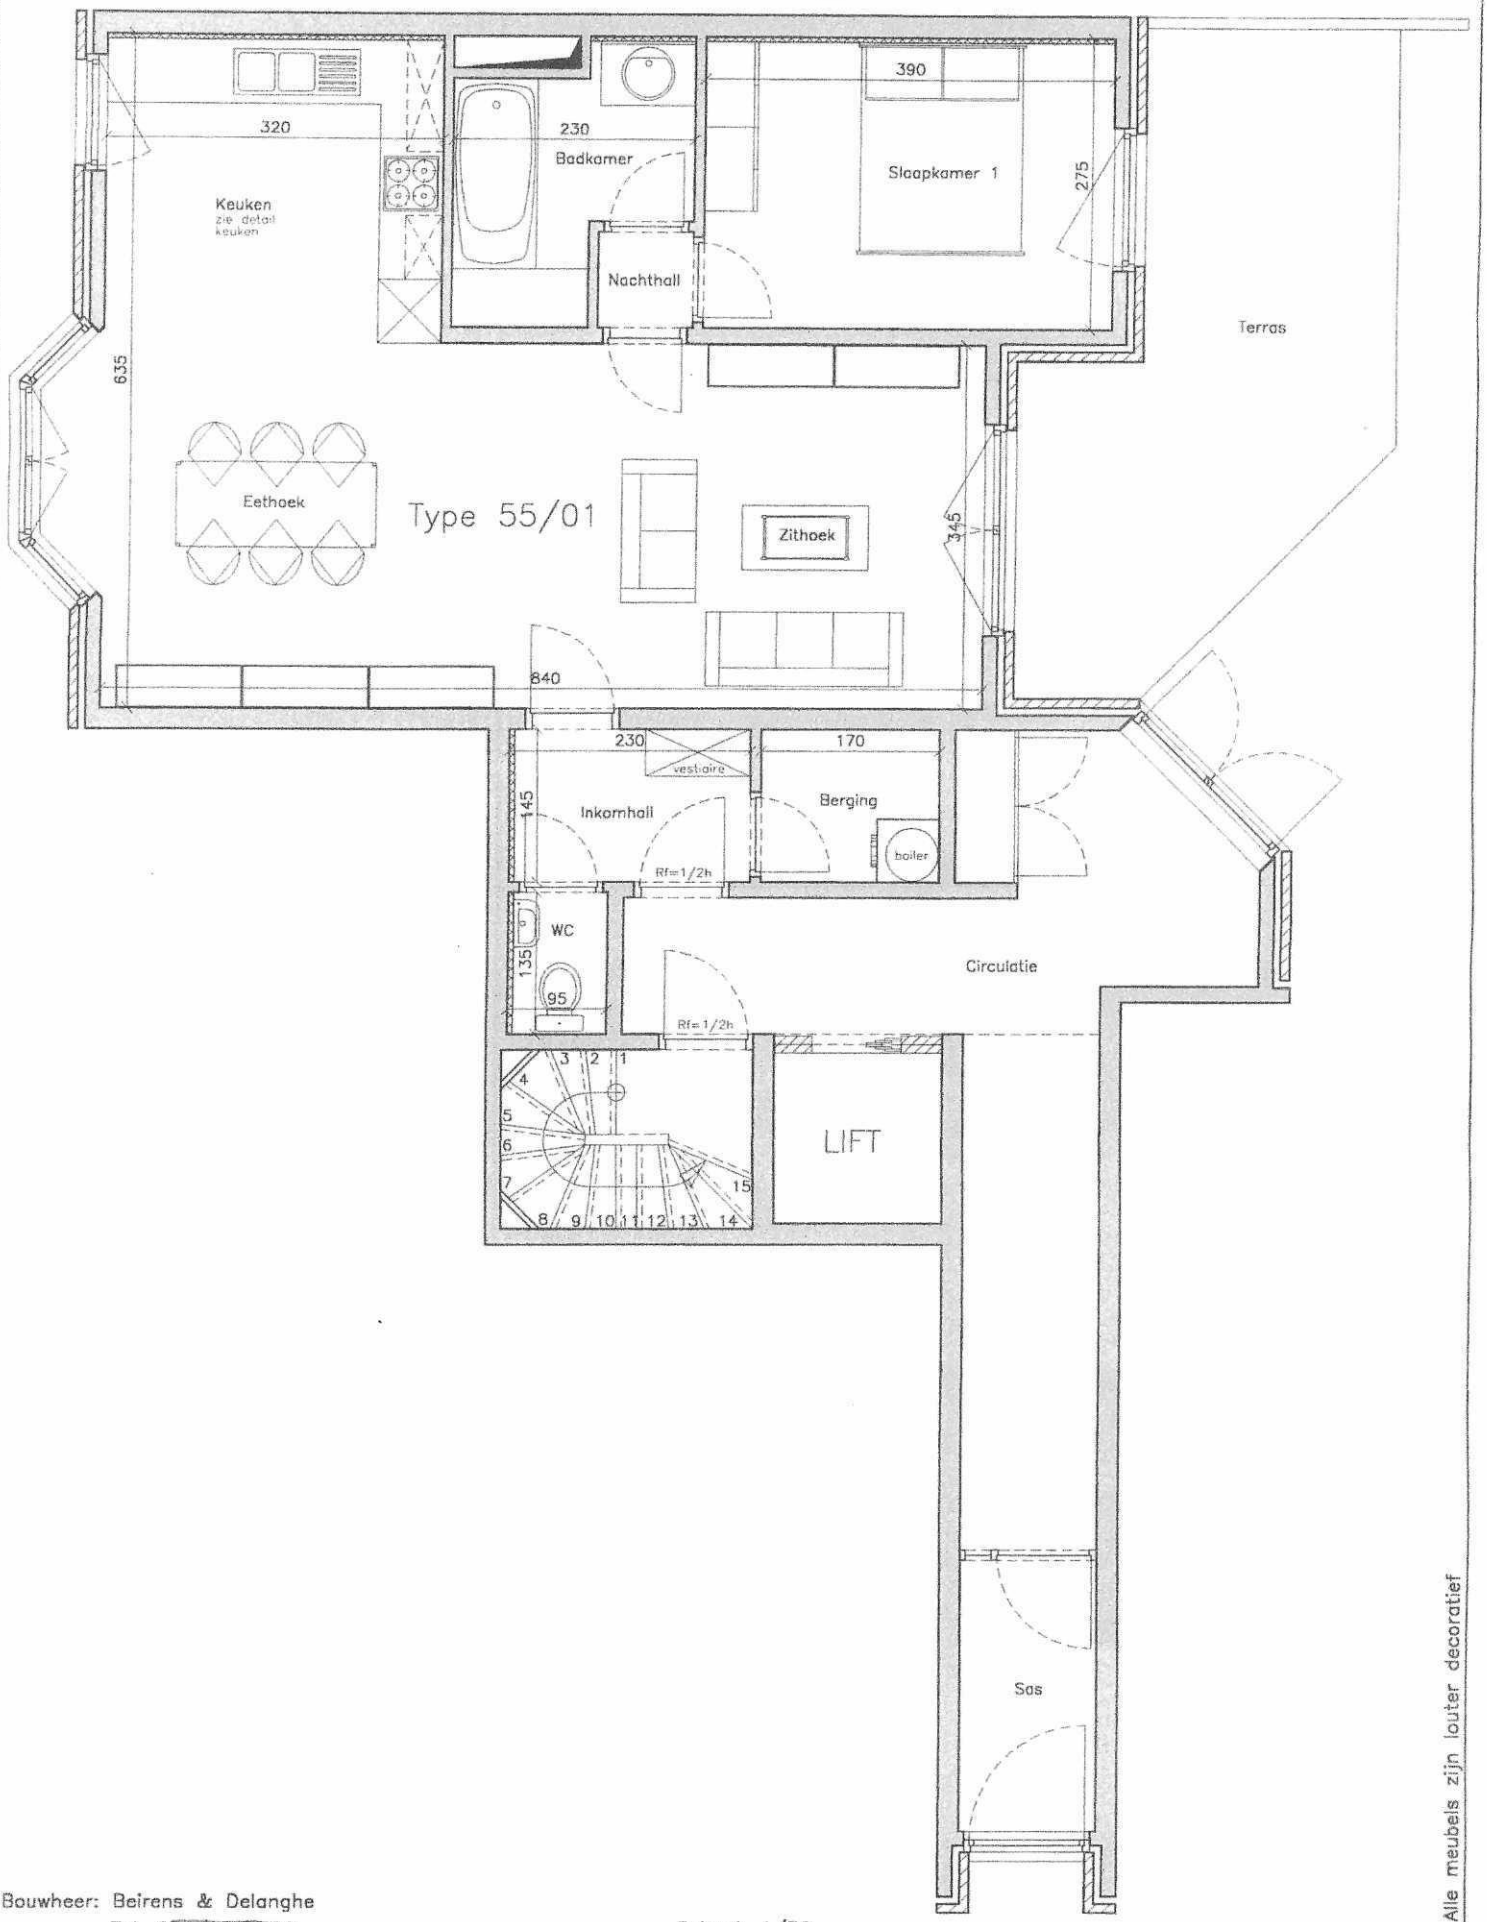

Bouwheer: Beirens & Delanghe
Tel. 050/42.61.25
Fax 050/42.58.49

Schaal: 1/50

Architect Stefaan Hoet Diksmuide

Alle meubels zijn louter decoratief